


REGULACIJSKI PLAN "KISELJAK III"

3.2.1. Razmještaj objekata sa namjenom, te horizontalnim i vertikalnim gabaritima

M-1:1000

NACRT

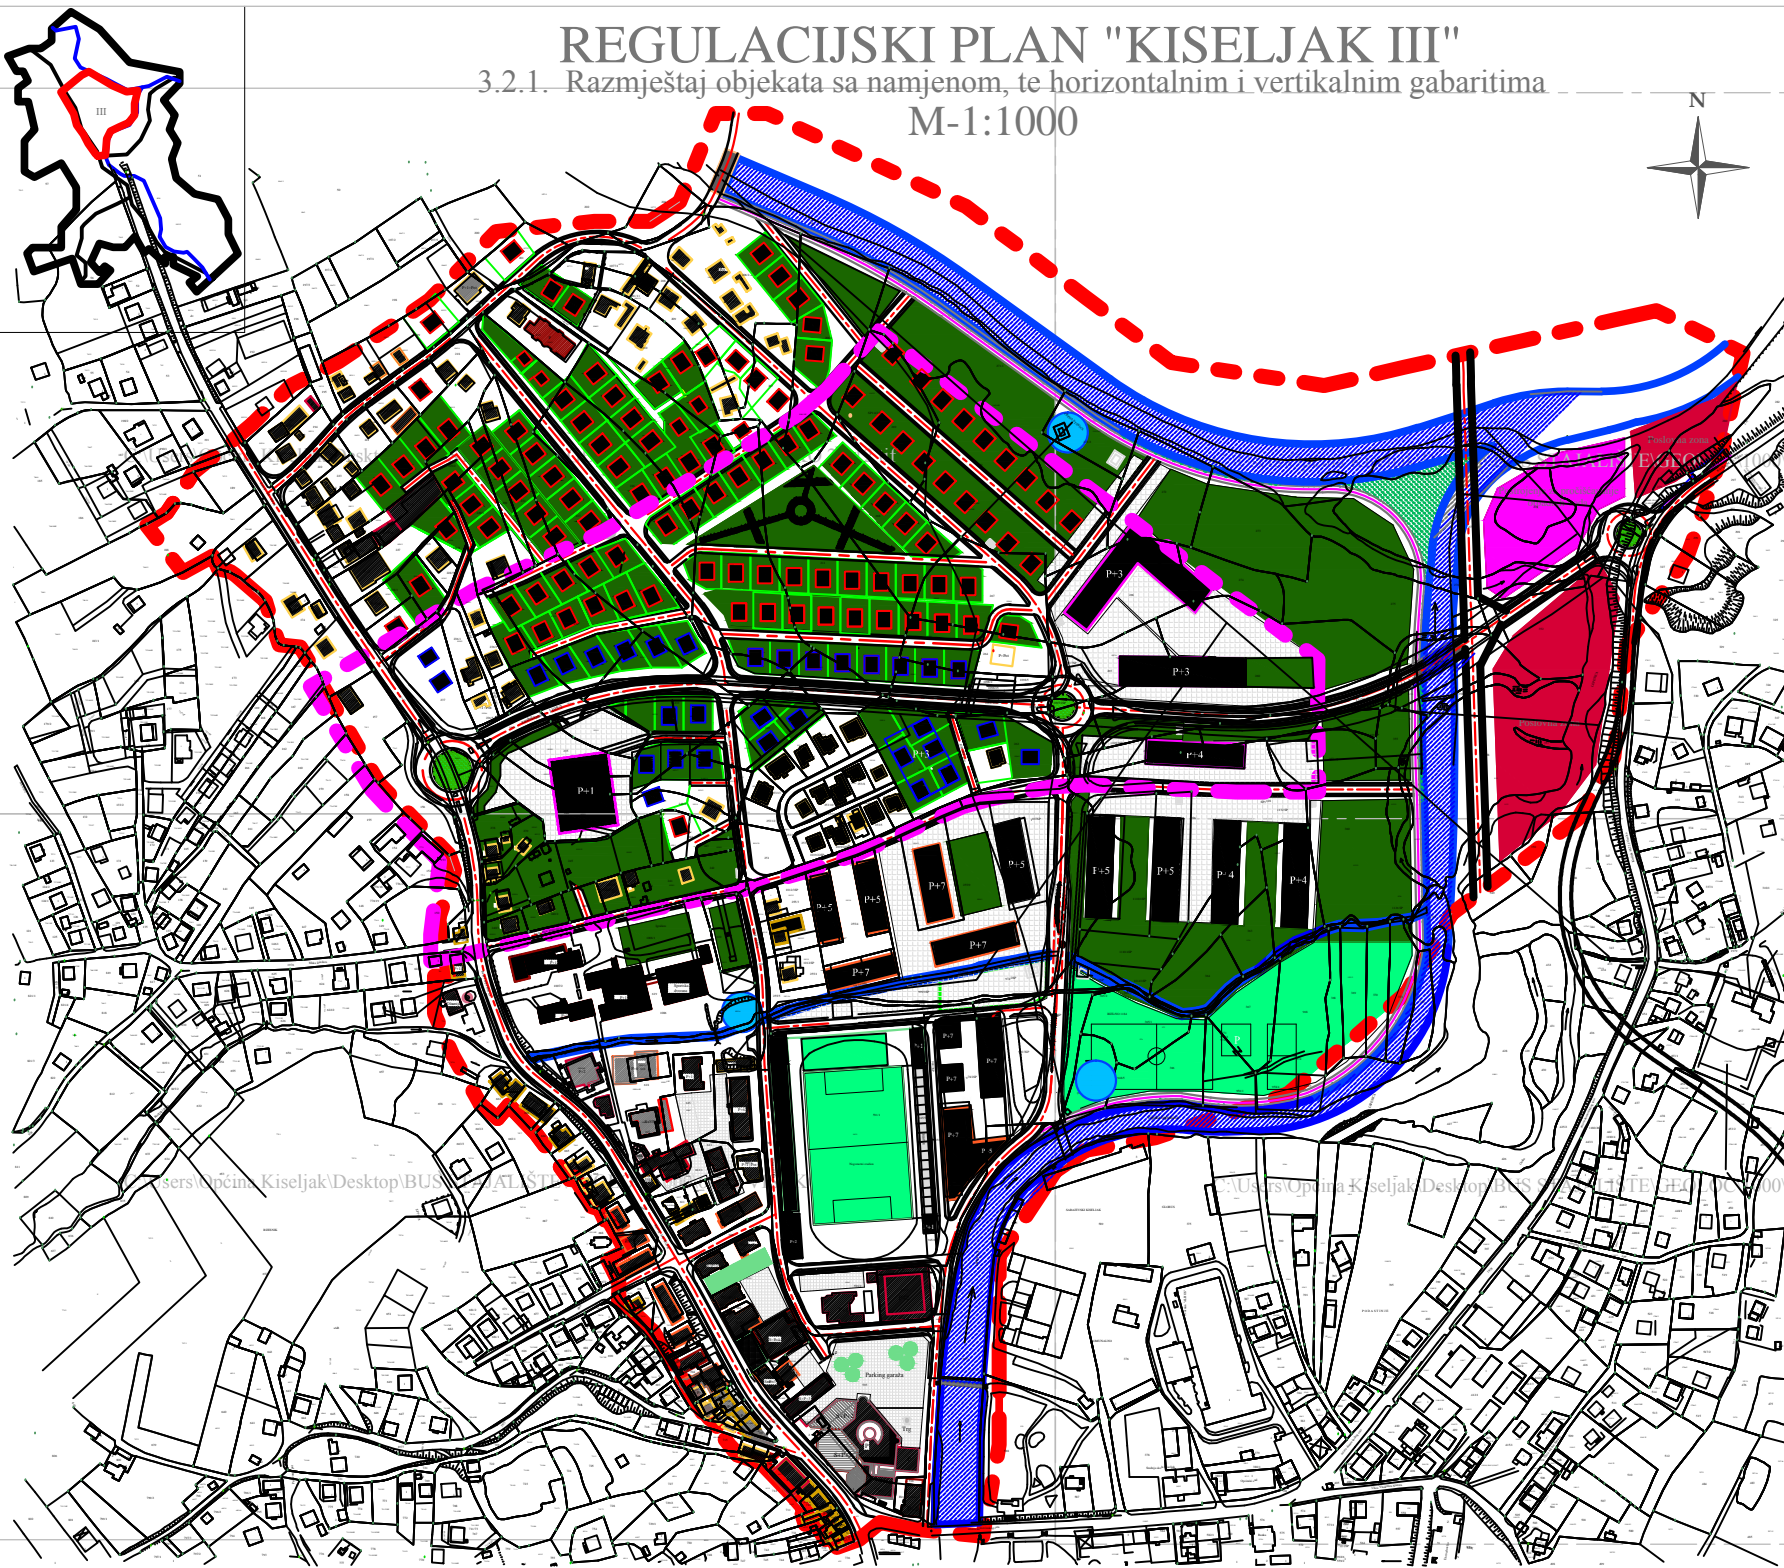

LEGENDA:

- GRANICE OBUHVATA REGULACIJSKIM PLANOM/Površina obuhvata 53,80ha/
- IZMJENE PLANA - NACRT/P=22,50ha/

LEGENDA:

- STANOVANJE SA POSLOVNIM SADRŽAJEM /od P do P+3/
- KOLEKTIVNO STANOVANJE SA POSLOVNIM PRIZEMLJEM
- INDIVIDUALNO STANOVANJE /P+1+Pot./
- INDIVIDUALNO STANOVANJE SA POSLOVNIM SADRŽAJEM /P+1+Pot./
- INDIVIDUALNO STANOVANJE SA POSLOVNIM SADRŽAJEM /od P do P+3/
- PARKOVSKE POVRŠINE
- SPORT I REKREACIJA
- PROMET U MIROVANJU/PARKING/
- VODOTOCI
- POSTOJEĆI OBJEKTI INDIVIDUALNOG STANOVANJA
- POSTOJEĆI OBJEKTI KOLEKTIVNOG STANOVANJA
- POSTOJEĆI OBJEKTI SA POSLOVNIM SADRŽAJEM
- POSTOJEĆI OBJEKTI DRUŠTVENE DJELATNOSTI
- IZVORIŠTE
- POSTOJEĆI INDIVIDUALNI OBJEKTI SA POSLOVNIM SADRŽAJEM

Radni tim:

Planeri: Nikola Grubešić, dia.
Ivana Budimir, dig.
Suradnici: Perkon energija d.o.o.

OPĆINA KISELJAK

Služba za gospodarstvo, urbanizam,
zaštitu okoliša i
komunalne poslove

Plan:

Regulacijski plan "Kiseljak III"

Kiseljak

BiH

Nivo plana:
Regulacijski plan

Naziv priloga:
Razmještaj objekata sa namjenom, te vertikalnim
i horizontalnim gabaritima objekata

List broj:

Mjerilo:
1:1000

Datum:
kolovoz, 2019.god.

Služba za gospodarstvo, urbanizam,
zaštitu okoliša i komunalne poslove
Marinko Komšić, dipl. ing.

MP: