
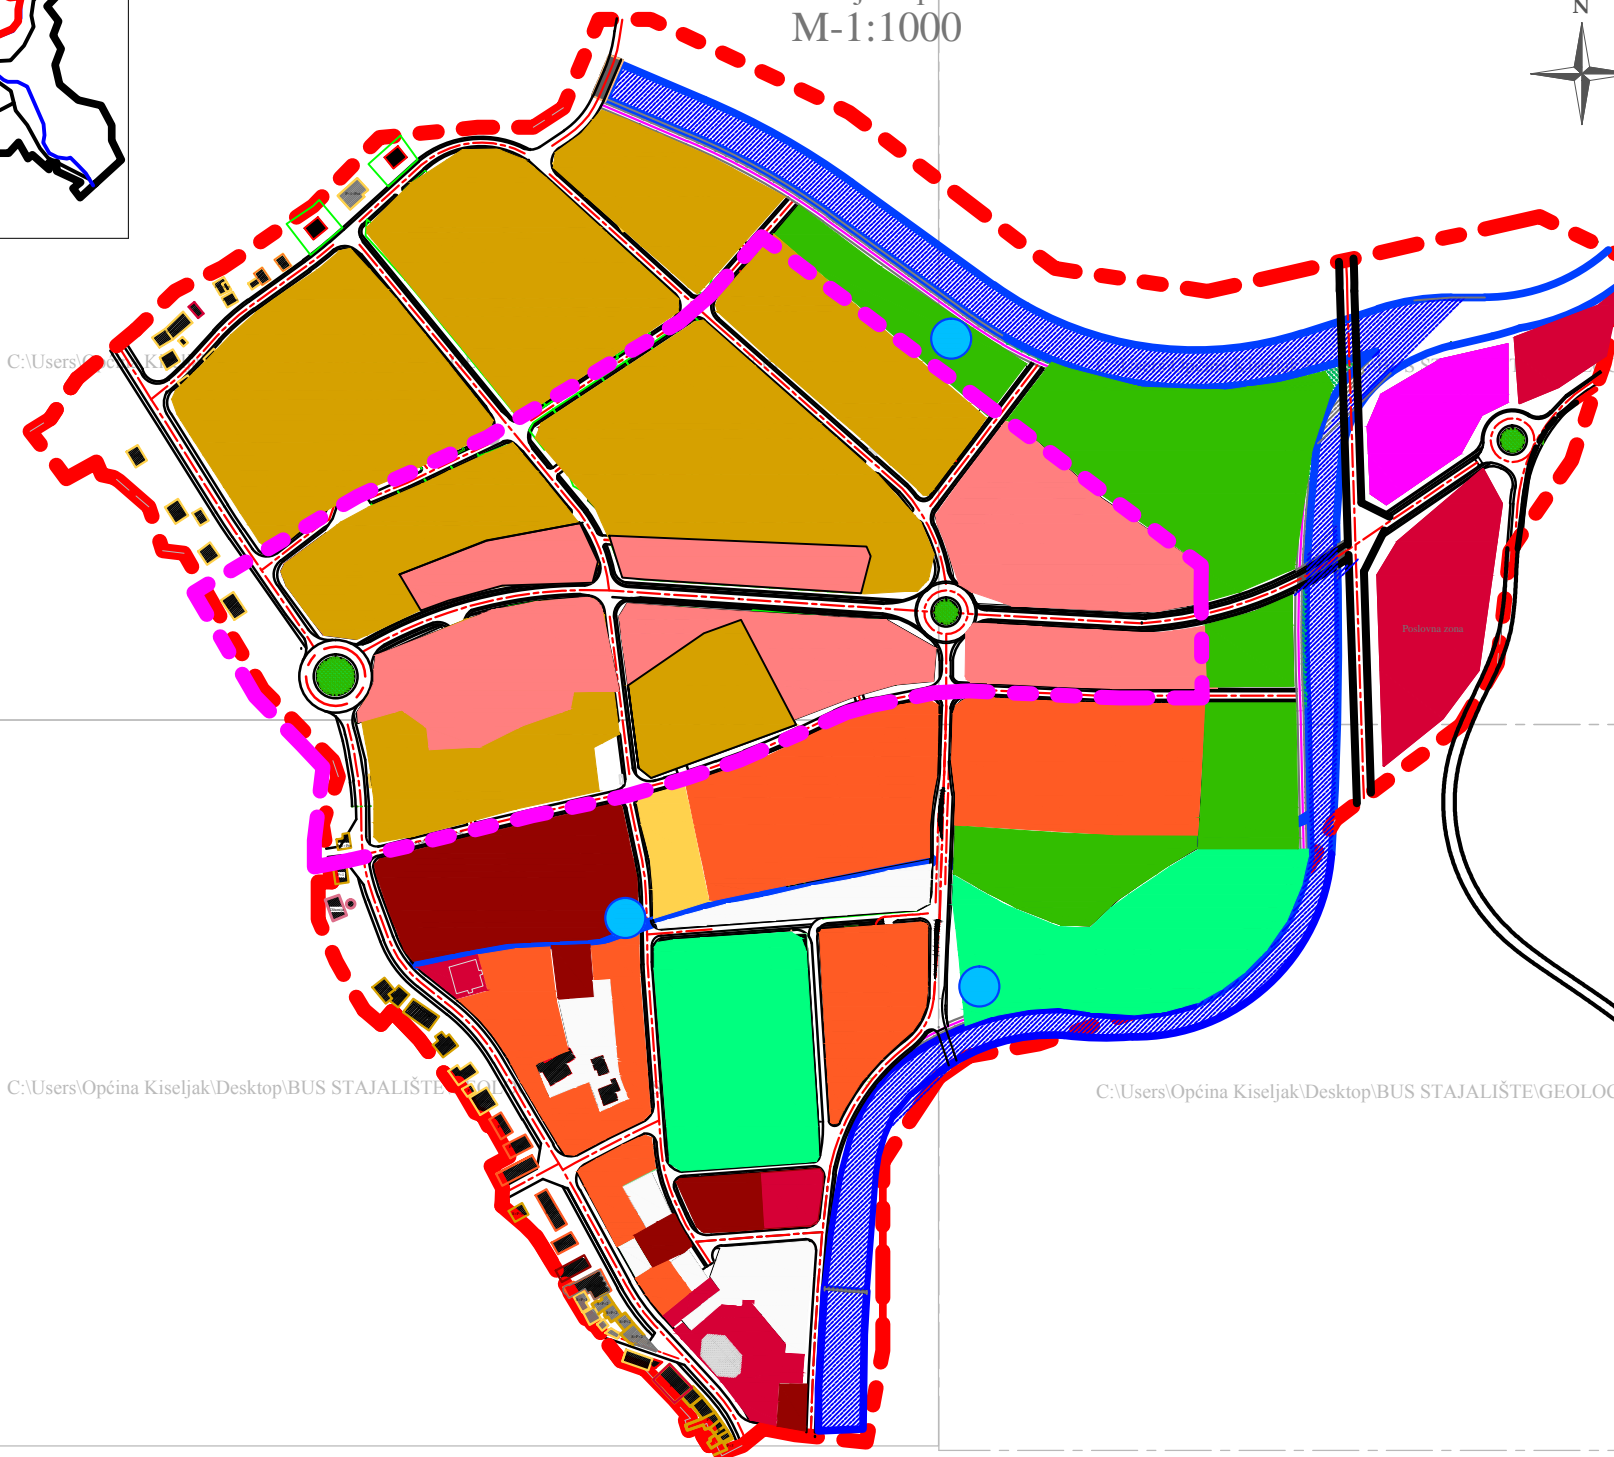


REGULACIJSKI PLAN "KISELJAK III"

3.1a Namjena površina

M-1:1000

NACRT

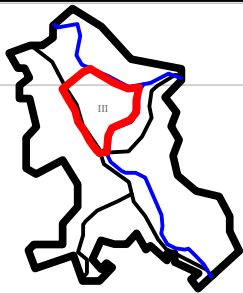

LEGENDA:

GRANICE OBUHVATA REGULACIJSKIM PLANOM/Površina obuhvata 53,80ha/

IZMJENE PLANA - NACRT/P=22,50ha/

LEGENDA:

ZONA INDIVIDUALNOG STANOVANJA

ZONA INDIVIDUALNOG STANOVANJA SA POSLOVNIM SADRŽAJEM

ZONA KOLEKTIVNOG STANOVANJA SA POSLOVNIM SADRŽAJEM

STAMBENO-POSLOVNA ZONA

POSLOVNA ZONA

ZONA DRUŠTVENE INFRASTRUKTURE

KOMUNALNA INFRASTRUKTURA

PARKOVSE POVRŠINE

SPORT I REKREACIJA

PROMET U MIROVANJU/PARKING/

PROMETNE POVRŠINE

VODOTOČI

IZVORIŠTE

Radni tim:

Planeri: Nikola Grubešić, dia.

Ivana Budimir, dig.

Suradnici: Perkon energija d.o.o.

OPĆINA KISELJAK

Služba za gospodarstvo, urbanizam,

zaštitu okoliša i komunalne poslove

Plan:

Regulacijski plan "Kiseljak III"

Kiseljak

BiH

Nivo plana:
Regulacijski plan

Naziv priloga:
Namjena površina

List broj:

Mjerilo:
1:1000

Datum:
kolovoz, 2019. god.

Služba za gospodarstvo, urbanizam,
zaštitu okoliša i komunalne poslove
Marinko Komšić, dipl. ing.

MP: